

UUOKRATTAVAT TILAT 2.KERROS


LIKETILA E	67,0 m ²
LIKETILA F	22,0 m ²
LIKETILA G	48,0 m ²
LIKETILA H	47,5 m ²
LIKETILA I	20,0 m ²
LIKETILA J	21,5 m ²
LIKETILA K	56,0 m ²
LIKETILA L	27,0 m ²
LIKETILA M	55,5 m ²
NEUVOTTELU TILA N	20,5 m ²
YHTEENSÄ	386,0 m²

YHTEISTILAT	
- AULA 201	17,0 m ²
- PORRASH. 202	24,0 m ²
- PORRASH. 203	7,0 m ²
- AULA 204	14,0 m ²
- IVAUHEU 205	3,0 m ²
- KÄYTTÄVÄ 206	17,0 m ²
- KÄYTTÄVÄ 207	7,5 m ²
- AULA 208	17,5 m ²
- RINNAWC 209	3,0 m ²
- SINKOUS 210	2,0 m ²
YHTEENSÄ	112,0 m²

KERROKSEN KOKONAISALA	554,5 m ²
KERROKSEN KERROSALA	542,5 m ²
KERROKSEN TILAVUUS	1341,0 m ³

Vapautumassa

vapaa

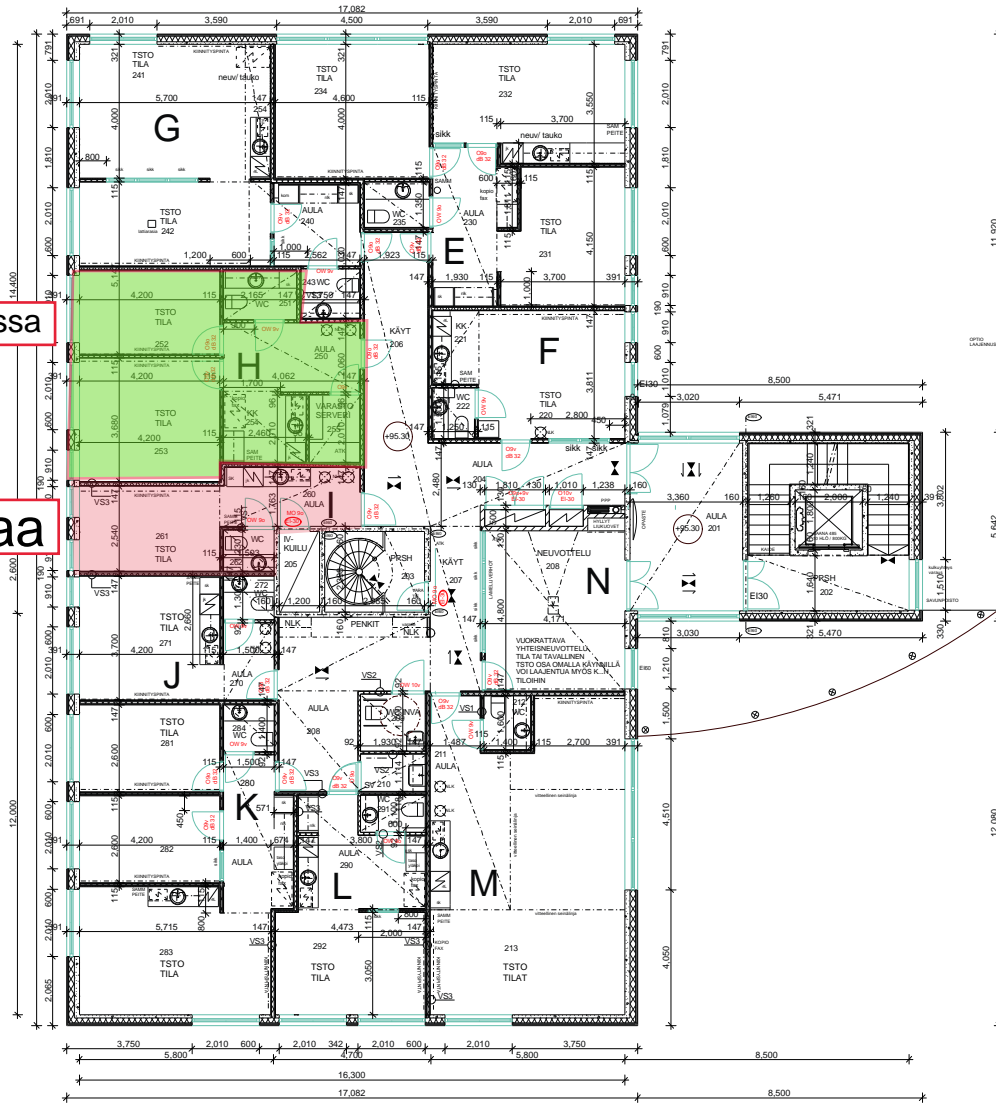

TARKENNETTU LOPPUKUVIKSI 25.08.08

KÄYTTÖKORDE Kiinteistö Osakeyhtiö Savonlinnan Kuitulaboratorio Toimistotalorakennus Noheva 1A Vipusenkatu 10 57200 Savonlinna		RAKENNUSKORDE UUDISRAKENNUS PIIRUSTUS PÄÄPIIRUSTUS PIIRUSTUKSEN SISÄLTÖ POHJAPIIRUSTUS 2.KERROS		PIIR. N:o 4 MITTAKAAVA 1:100
KAUP. OSA / KYLÄ 10	KORTTELI 1	TONTTI / RAK. N:o 12	ARK	TYÖ N:o 2007-06
ARKKITEHTUURITOIMISTO VALJUS OY TULLIPORTINKATU 3 57100 SAVONLINNA PUH. 015 / 534 343		SAVONLINNA 22.08.2007 Piirt. J. Valjus Pääsuunnittelijan allekirjoitus <i>J. Valjus</i>		